



ΕΦΗΜΕΡΙΣ ΤΗΣ ΚΥΒΕΡΝΗΣΕΩΣ
ΤΗΣ ΕΛΛΗΝΙΚΗΣ ΔΗΜΟΚΡΑΤΙΑΣ

ΤΕΥΧΟΣ ΤΕΤΑΡΤΟ Αρ. Φύλλου 279

7 Απριλίου 1997

ΠΕΡΙΕΧΟΜΕΝΑ

ΑΝΑΔΑΣΩΣΕΙΣ

ΑΠΟΦΑΣΕΙΣ

Αριθ. 509 (1)

Άρση τμήματος κηρυχθείσης ως αναδασωτέας δημόσιας δασικής έκτασης στη θέση «Αγ. Μαρίνα» κοιν. Ρετσίνων Ν. Αιτωλ/νίας.

Ο ΑΝΑΠΛΗΡΩΤΗΣ ΠΕΡ/ΚΟΥ ΔΙΕΥΘΥΝΤΗ ΑΙΤΩΛΟΑΚΑΝΑΡΝΑΝΙΑΣ

Έχοντας υπόψη:

1. Τις διατάξεις του Ν. 3200/55 περί δ/κής αποκεντρώσεως όπως τροποποιήθηκε και συμπληρώθηκε με το Π.Δ. 532/70.

2. Τα άρθρα 24 και 117 παρ. 3 του Συντάγματος της Χώρας.

3. Τις διατάξεις του Π. 998/79 περί προστασίας των δασών και των δασικών εκτάσεων της χώρας και ειδικότερα:

α) Του άρθρου 38 παρ. 1 και β) του άρθρου 44 παρ. 3.

4. Τις με αριθμό α) 160517/1180/8.7.80 και β) 141823/83 διαταγές του Υπουργείου Γεωργίας.

5. Την με αριθ. 307/23.2.1991 απόφαση Νομάρχη Αιτωλοακαρνανίας σχετικά με την κήρυξη ως αναδασωτέας δημόσιας δασικής έκτασης 14.950 στρεμ. στη θέση: Αγριλία - Παλαστρογγούλα περιοχής Δήμου Μεσ/γίου και κοινότητας Άνω Κερασόβου η οποία δημοσιεύθηκε στο ΦΕΚ 201/25.4.1991 Δ΄.

6. Το από 7/17.10.96 έγγραφο της Ιερ. Μητρόπολης Αιτ/νίας για χορήγηση άδειας διάνοιξης δρόμου 150 μέτρων περίπου για την προσέγγιση στα ερείπια του Ι.Ν. Αγίας Μαρίνας Ρετσίνων για την αναστήλωσή του.

7. Την με αριθ. 33/29.10.96 έκθεση αυτοψίας - αναφορά του Δασονομείου Μεσολογγίου, με την οποία εισηγείται την έγκριση κατασκευής Δασικού - Αντιπυρικού δρόμου επί μήκους (150 μ.) εκατόν πενήντα μέτρων που θα αρχίζει δρόμου από υπάρχοντα δρόμο και θα καταλήγει στα ερείπια του Ι.Ν. Αγίας Μαρίνας ο δρόμος αυτός θα χρησιμεύει για την αντιπυρική προστασία του Δάσους.

8. Την με αριθ. 5570/7.3.97 αναφορά του Δασαρχείου Μεσολογγίου.

9. Το γεγονός από τη μεγάλη πυρκαγιά κινδύνεψαν καλλιέργειες και κοπάδια αιγοπροβάτων και επειδή αρχίζει πάλι να αναπτύσεται η βλάστηση και δεν υπάρχει δρόμος στην συγκεκριμένη θέση.

10. Την 2935/30.5.96 απόφαση Γεν. Γραμ. Περιφ. Δυτ. Ελλάδας, αποφασίζουμε:

Αίρουμε τμήμα της κηρυχθείσης ως αναδασωτέας Δημόσιας Δασικής έκτασης 900 τ. μέτρων στη θέση «Αγ. Μαρίνα» Κοινότητας Ρετσίνων, αρμοδιότητας Δασαρχείου Μεσολογγίου όπως φαίνεται στο συνημμένο τοπογραφικό διάγραμμα για την κατασκευή δασικού δρόμου μήκους εκατόν πενήντα μέτρων (150) και πλάτους (4) τεσσάρων μέτρων.

Η άρση αυτή του τμήματος της αναδάσωσης και η έγκριση διάνοιξης του Δασικού δρόμου γίνεται για την προστασία του Δάσους από τις πυρκαγιές και την αναστήλωσή του Ι.Ν. Αγίας Μαρίνας Ρετσίνων, καθότι δεν υπάρχει άλλος δρόμος στην περιοχή αυτή που να εξυπηρετεί τον σκοπό αυτό.

Ο δρόμος θα χαραχθεί και προσημανθεί με ευθύνη του Δασαρχείου Μεσολογγίου.

Η παρούσα να δημοσιευθεί στην Εφημερίδα της Κυβερνήσεως.

Μεσολόγγι, 17 Μαρτίου 1997

Ο Αναπληρωτής Περ/κού Διευθυντή

ΕΥΑΓΓΕΛΟΣ ΣΥΡΡΟΣ

ΤΟΠΟΓΡΑΦΙΚΟ ΔΙΑΓΡΑΜΜΑ

Της έκτασης που κάηκε κατά την πυρκαγιά στις 1 - 8 - 1990 στη θέση Αγρίλια-Παλιοστρογγούλα περιοχής Νεοχωρίου - Αγ. Κερασόβου περιφερείας Μεσολογγίου


Κλίμακα : 1:50.000


Εμβαδόν καμένης έκτασης : 14450 στρ.

Εμβαδόν έκτασης δρόμου (150 m x 4 m = 600 m²) υπό άρση αναδάσωσης

Απόσπασμα Χάρτη

Κλίμακα: 1:200.000

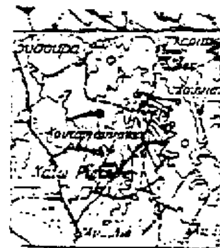

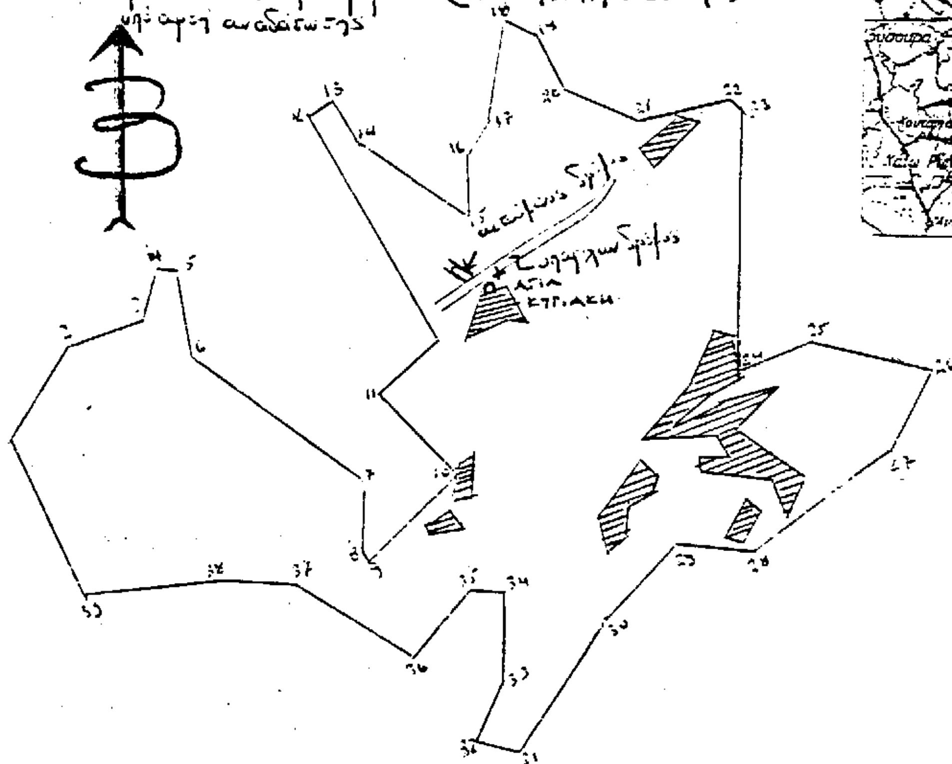

Παρατήρησης: Οι διαγραμμισμένες εκτάσεις είναι γεωργικές και εξαιρούνται από την κήρυξη ως αναδασωτέων.

Μεσ/γγι 12/3/97 — Ο Δασάρχης Μεσ/γίου

Μεσ/γγι 17/3/97 — Ο Δ/ντης Δασών

Μεσ/γγι 17/3/97 — Ο Αν/της Γεν/κος Δ/ντης

Ακριβές Αντίγραφο
Μεσολόγγι ... 199
ΤΟΥ ΔΙΟΙΚΗΤΙΚΟΥ ΓΡΑΦ. ΙΟΥ

ΑΠΠΑΛΛΟΤΡΙΩΣΕΙΣ

ΑΠΟΦΑΣΕΙΣ

Αριθ. 81 (2)

Καθορισμός των ορίων του αιγιαλού και δημιουργία ζώνης παραλίας στη θέση Κάβος Φονιάς Πυθαγορείου Ν. Σάμου.

Ο ΑΝΑΠΛΗΡΩΤΗΣ ΠΕΡ/ΚΟΥ ΔΙΕΥΘΥΝΤΗ Ν. ΣΑΜΟΥ

Έχοντας υπόψη:

1. Τις διατάξεις των άρθρων 1 μέχρι 7 του Α.Ν. 2344/1940 «περί αιγιαλού και παραλίας», όπως τροποποιήθηκαν και συμπληρώθηκαν με τις διατάξεις του άρθρου 13 του Ν. 1078/1980 και του άρθρου 23 του Ν. 1337/1983.

2. Τις διατάξεις της παρ. 9 του άρθρου 1 του κεφαλαίου Β' της 0.208/181/26.4.1982 (ΦΕΚ 214/1982Β') κοινής αποφάσεως των Υπουργών Προεδρίας της Κυβερνήσεως και Οικονομικών «Για την αναμόρφωση Συλλογικών Οργάνων Γνωμοδοτικκής και Αποφασιστικής αρμοδιότητας του Υπουργείου Οικονομικών» και του άρθρου 100 του Π.Δ. 284/1988.

3. Την από 9.4.1996 έκθεση της «Επιτροπής καθορισμού των ορίων του αιγιαλού και παραλίας και θέσεων Αμμοληψίας», που καθόρισε τα όρια αιγιαλού και της παραλίας στην περιοχή Κάβος Φονιάς Πυθαγορείου Σάμου και το από Ιανουάριο 1996 με κλίμακα 1:500 τοπογραφικό διάγραμμα του Γεωργίου Σακελλαράκη τοπογράφου μηχανικού που θεωρήθηκε την 9.4.1996 από την Τεχνική Υπηρεσία Δήμων και Κοινοτήτων (ΤΥΔΚ) Σάμου και συνοδεύει την έκθεση της προαναφερόμενης επιτροπής.

4. Τη σύμφωνη γνώμη του Γενικού Επιτελείου Ναυτικού, που διατυπώθηκε στο Φ. 544.5/41/97 σχ. 125/26.1.1997 έγγραφό του.

5. Τις διατάξεις του άρθρου 1 της παρ. 1 του Ν. 3200/1955 «περί διοικητικής αποκεντρώσεως», σε συνδυασμό με τις διατάξεις του από 28.6.1955 Β.Δ/τος «περί εξαιρέσεως από της κατά το άρθρο 1 παρ. 1 του Ν. 3200/1955 αρμοδιότητος των Νομαρχών, αντικειμένων τινών αρμοδιότητος του Υπουργού των Οικονομικών», του Β.Δ/τος 704/1970 και του άρθρου 1 παρ. 5 του Π.Δ. 71/25.2.1984, σχετικά με τη μεταβίβαση αρμοδιοτήτων του Υπουργού Οικονομικών στους Νομάρχες και στις περιφερειακές Αρχές διανομαρχιακού επιπέδου.

6. Τις διατάξεις α) του Ν. 2218/1994 «Ίδρυση Νομαρχιακής Αυτοδιοίκησης τροποποίηση διατάξεων για την πρωτοβάθμια διοίκηση και την περιφέρεια και άλλες διατάξεις», β) του Ν. 2240/1994 «Συμπλήρωση διατάξεων για την Νομαρχιακή Αυτοδιοίκηση και άλλες διατάξεις», γ) του Ν. 2307/1995 «Προσαρμογή αρμοδιότητας Υπουργείου Εσωτερικών στις διατάξεις για τη Νομαρχιακή Αυτοδιοίκηση και άλλες διατάξεις» και δ) του Ν. 2344/1995 «Οργάνωση πολιτικής προστασίας και άλλες διατάξεις», σχετικά με την άσκηση των αρμοδιοτήτων των Νομαρχών από τον Περιφερειακό Διευθυντή.

7. Τις διατάξεις του άρθρου 14 του Νόμου 2399/1996 «για την κατάργηση των Περιφερειακών Διευθυντών και άλλες διατάξεις».

8. Την απόφαση 470/17.5.1996 του Γενικού Γραμματέα Περιφέρειας Βορείου Αιγαίου, με την οποία ορίζονται αναπληρωτές των Περιφερειακών Διοικήσεων, αποφασίζουμε:

Επικυρώνουμε την από 9.4.1996 έκθεση της Επιτροπής καθορισμού των ορίων του αιγιαλού και παραλίας και θέσεων αμμοληψίας, καθώς και το από Ιανουάριο 1996 τοπογραφικό διάγραμμα που τη συνοδεύει, το οποίο συντάχθηκε από τον Γεώργιο Σακελλαράκη τοπ/φο μηχανικό με κλίμακα 1:500 και θεωρήθηκε την 9.4.1996 από την Τεχνική Υπηρεσία Δήμων και Κοινοτήτων (ΤΥΔΚ) Σάμου, επί του οποίου η παραπάνω επιτροπή, με κόκκινη γραμμή καθόρισε τα όρια του αιγιαλού στη θέση Κάβος Φονιάς Πυθαγορείου Σάμου και με κίτρινη γραμμή τα όρια παραλίας στην ίδια θέση.

Η παρούσα απόφαση μαζί με την έκθεση και το διάγραμμα που προαναφέραμε να δημοσιευθούν στην Εφημερίδα της Κυβερνήσεως.

Σάμος, 24 Μαρτίου 1997

Ο Αναπληρωτής Περ/κού Διευθυντή
ΕΜΜΑΝΟΥΗΛ ΧΑΤΖΗΜΙΧΑΛΗΣ

ΕΚΘΕΣΗ
ΕΠΙΤΡΟΠΗΣ ΚΑΘΟΡΙΣΜΟΥ ΟΡΙΩΝ ΑΙΓΙΑΛΟΥ ΚΑΙ ΠΑΡΑΛΙΑΣ ΚΑΙ ΘΕΣΕΩΝ ΑΜΜΟΛΗΨΙΑΣ

Για τον πρώτο καθορισμό των ορίων του Αιγιαλού και παραλίας στη θέση Κάβος Φονιάς Πυθαγορείου Σάμου.

Σάμος την 9.4.1996 οι υπογεγραμμένοι:

1. Θεόδωρος Τζώτζος αν/τής Προϊσταμένου της Κτηματικής Υπηρεσίας Σάμου, ως Πρόεδρος.

2. Ιωάννης Συρίγος, Προϊστάμενος της ΤΥΔΚ Σάμου.

3. Διαμαντής Μπονοφάς, Υπολιμενάρχης Σάμου ως αναπληρωτής του Λιμενάρχη Σάμου ως μέλη αποτελούντες την Επιτροπή Καθορισμού Ορίων Αιγιαλού και Παραλίας και θέσεων Αμμοληψίας του άρθρου 100 του Π.Δ. 284/1985, όπως συγκροτήθηκε με την 77/1.2.1996 Απόφαση του Περιφερειακού Διευθυντή Σάμου, αφού συνήλθαμε ύστερα από πρόσκληση του Προέδρου της μεταβήκαμε στην παραπάνω περιοχή για επιτόπια εξέταση και έχοντας υπόψη:

1. Το έγγραφο 2304/11.12.1995 του Δήμου Πυθαγορείου Σάμου με το οποίο ζητείται ο καθορισμός των ορίων του αιγιαλού και παραλίας στην παραπάνω περιοχή.

2. Το συνταχθέν τοπογραφικό και υψομετρικό διάγραμμα σε ένα πινάκιο υπό κλίμακα 1:500 με ημερομηνία Ιανουάριος 1996 από τον Γεώργιο Σακελλαράκη, Πολιτικό Μηχανικό και ελεγμένο κατά το δυνατόν για την ορθή αποτύπωσή του, από το μηχανικό του Δημοσίου Ιωάννη Συρίγο Προϊστάμενο ΤΥΔΚ Σάμου και θεωρημένο από τη Τεχνική Υπηρεσία Δήμων και Κοινοτήτων Σάμου την .... 1996 σύμφωνα με το άρθρο 20 του Ν. 719/1977.

3. Τις διατάξεις του Αν. Νόμου 2344/1940 «Περί αιγιαλού και παραλίας», όπως τροποποιήθηκαν και ισχύουν και με την εφαρμογή αυτών υπάρχουσα Δικαστηριακή και Διοικητική Νομολογία.

4. Τη σχηματισθείσα αντίληψη, από την επιτόπια εξέταση, του πλάτους της βρεχόμενης ζώνης της ξηράς και των λοιπών συνθηκών που τελεί αυτή, όπως μορφολογία της περιοχής, κατάσταση ακτής, κατάσταση θαλάσσιου χώρου, παλίρροια και θαλάσσια ρεύματα και τις επικρατούσες καιρικές συνθήκες, πνέοντες άνεμοι κ.λπ.

5. Όλα τα λοιπά στοιχεία που περιήλθαν στην κατοχή μας, όπως παλαιά διαγράμματα και φωτογραφίες, αεροφωτογραφίες της ΓΥΣ, τίτλοι ιδιοκτησίας των όμορων ιδιοκτησιών, μαρτυρικές καταθέσεις ηλικιωμένων προσώπων και από τη συσχέτιση αυτών προκύψαντα συμπεράσματα.

6. Την μορφολογία της περιοχής που είναι βραχώδης με σχετικές έντονες κλίσεις, χωρίς να σημειώνονται διαβρώσεις ή προσχωρήσεις, χαρακτηριζόμενη ως μικρή χερσόνησος «μύτη» επάνω στην οποία πρόκειται να κατασκευαστούν οι εγκαταστάσεις του βιολογικού καθαρισμού του Δήμου Πυθαγορείου Σάμου.

Ότι η οδική επικοινωνία των δύο ακτογραμμών που εκτείνονται ανατολικά και δυτικά της «μύτης» εξασφαλίζεται επαρκώς με τον δρόμο που προβλέπεται να κατασκευαστεί στην πίσω βόρεια πλευρά των εγκαταστάσεων του βιολογικού καθαρισμού.

Ότι η συγκεκριμένη περιοχή είναι απόμερη και ελάχιστοι την επισκέπτονται. Ότι για τη λειτουργία και συντήρηση των εγκαταστάσεων θα εργάζονται το πολύ τρία (3) άτομα.

7. Ότι το εξεταζόμενο έργο είναι δημοσίου ενδιαφέροντος και ότι η πρόσβαση στην έκταση της «μύτης» θα επιτυγχάνεται με τον περιμετρικό δρόμο επικοινωνίας των εγκαταστάσεων που θα κατασκευαστεί και θα αρχίζει από το σημείο 29 πλησίων του φρεατίου και θα έχει πλάτος τουλάχιστον πέντε (5) μέτρων.

8. Την πρώτη γνωμοδότηση του ΓΕΝ/Α2/ιvβ/544.5/416/96/972 από 18 Ιουλίου 1996 όπου αποφαίνεται στην από 9.4.96 Έκθεση Επιτροπής Καθορισμών Ορίων Αιγιαλού και Παραλίας για την αυτή θέση.

9. Για τους παραπάνω λόγους η επιτροπή κρίνει ότι δεν είναι αναγκαία να τεθεί ζώνη παραλίας έναντι των κορυφογραμμών Α1 έως και Α16 της γραμμής του αιγιαλού, καθορίζει:

Επάνω στο υποβληθέν τοπογραφικό και υψομετρικό διάγραμμα την οριογραμμή του αιγιαλού με συνεχή κόκκινη πολυγωνική γραμμή μεταξύ των κορυφών Α1 και Α16 και γραμμή παραλίας με κίτρινη πολυγωνική γραμμή μεταξύ των σημείων Α'1 έως και Α'16 σε απόσταση δέκα (10) μέτρων από την γραμμή αιγιαλού.

Οι κορυφές Α1 έως Α16 και Α'1 έως Α'16 εξασφαλίζονται από συντεταγμένες του κρατικού δυκτίου συντεταγμένων.

Αποφαίνεται ότι δεν υφίσταται παλαιός αιγιαλός και ότι στην ζώνη του αιγιαλού δεν υπάρχουν κτίσματα, ενώ η παραλία τέμνει τμήμα του υπάρχοντος μνημείου, το οποίο τμήμα δεν εξαιρείται.

Εξασφάλιση κορυφών οριογραμμής αιγιαλού - παραλίας σε σχέση με το κρατικό δίκτυο.

ΑΙΓΙΑΛΟΣ

Α/Α	Χ	Ψ
Α 1	-1.289,50	-6.827,75
Α 2	-1.281,13	-6.871,45
Α 3	-1.301,48	-6.864,15
Α 4	-1.308,54	-6.867,25
Α 5	-1.324,90	-6.913,75
Α 6	-1.345,25	-6.951,75
Α 7	-1.345,85	-6.970,00
Α 8	-1.335,00	-6.986,75
Α 9	-1.319,10	-7.001,00
Α10	-1.319,35	-7.014,55
Α11	-1.328,20	-7.022,60
Α12	-1.343,75	-7.029,75
Α13	-1.368,00	-7.015,25
Α14	-1.367,00	-6.994,50
Α15	-1.408,30	-6.921,50
Α16	-1.477,20	-6.882,25


ΠΑΡΑΛΙΑ

Α/Α	Χ	Ψ
Α' 1	-1.300,00	-6.826,00
Α' 2	-1.292,35	-6.856,60
Α' 3	-1.301,50	-6.853,70
Α' 4	-1.316,65	-6.859,75
Α' 5	-1.334,75	-6.911,20
Α' 6	-1.356,40	-6.949,25
Α' 7	-1.355,15	-6.973,00
Α' 8	-1.344,55	-6.991,40
Α' 9	-1.329,50	-7.005,50
Α'10	-1.329,75	-7.010,00
Α'11	-1.333,65	-7.014,20
Α'12	-1.343,25	-7.018,75
Α'13	-1.358,00	-7.010,25
Α'14	-1.357,00	-6.992,70
Α'15	-1.400,50	-6.914,20
Α'16	-1.473,00	-6.872,70

Η Επιτροπή

Ο Πρόεδρος
Θ. ΤΖΩΤΖΟΣ

Τα Μέλη
ΔΙΑΜΑΝΤΗΣ ΜΠΟΝΟΦΑΣ
Ι. ΣΥΡΙΓΟΣ

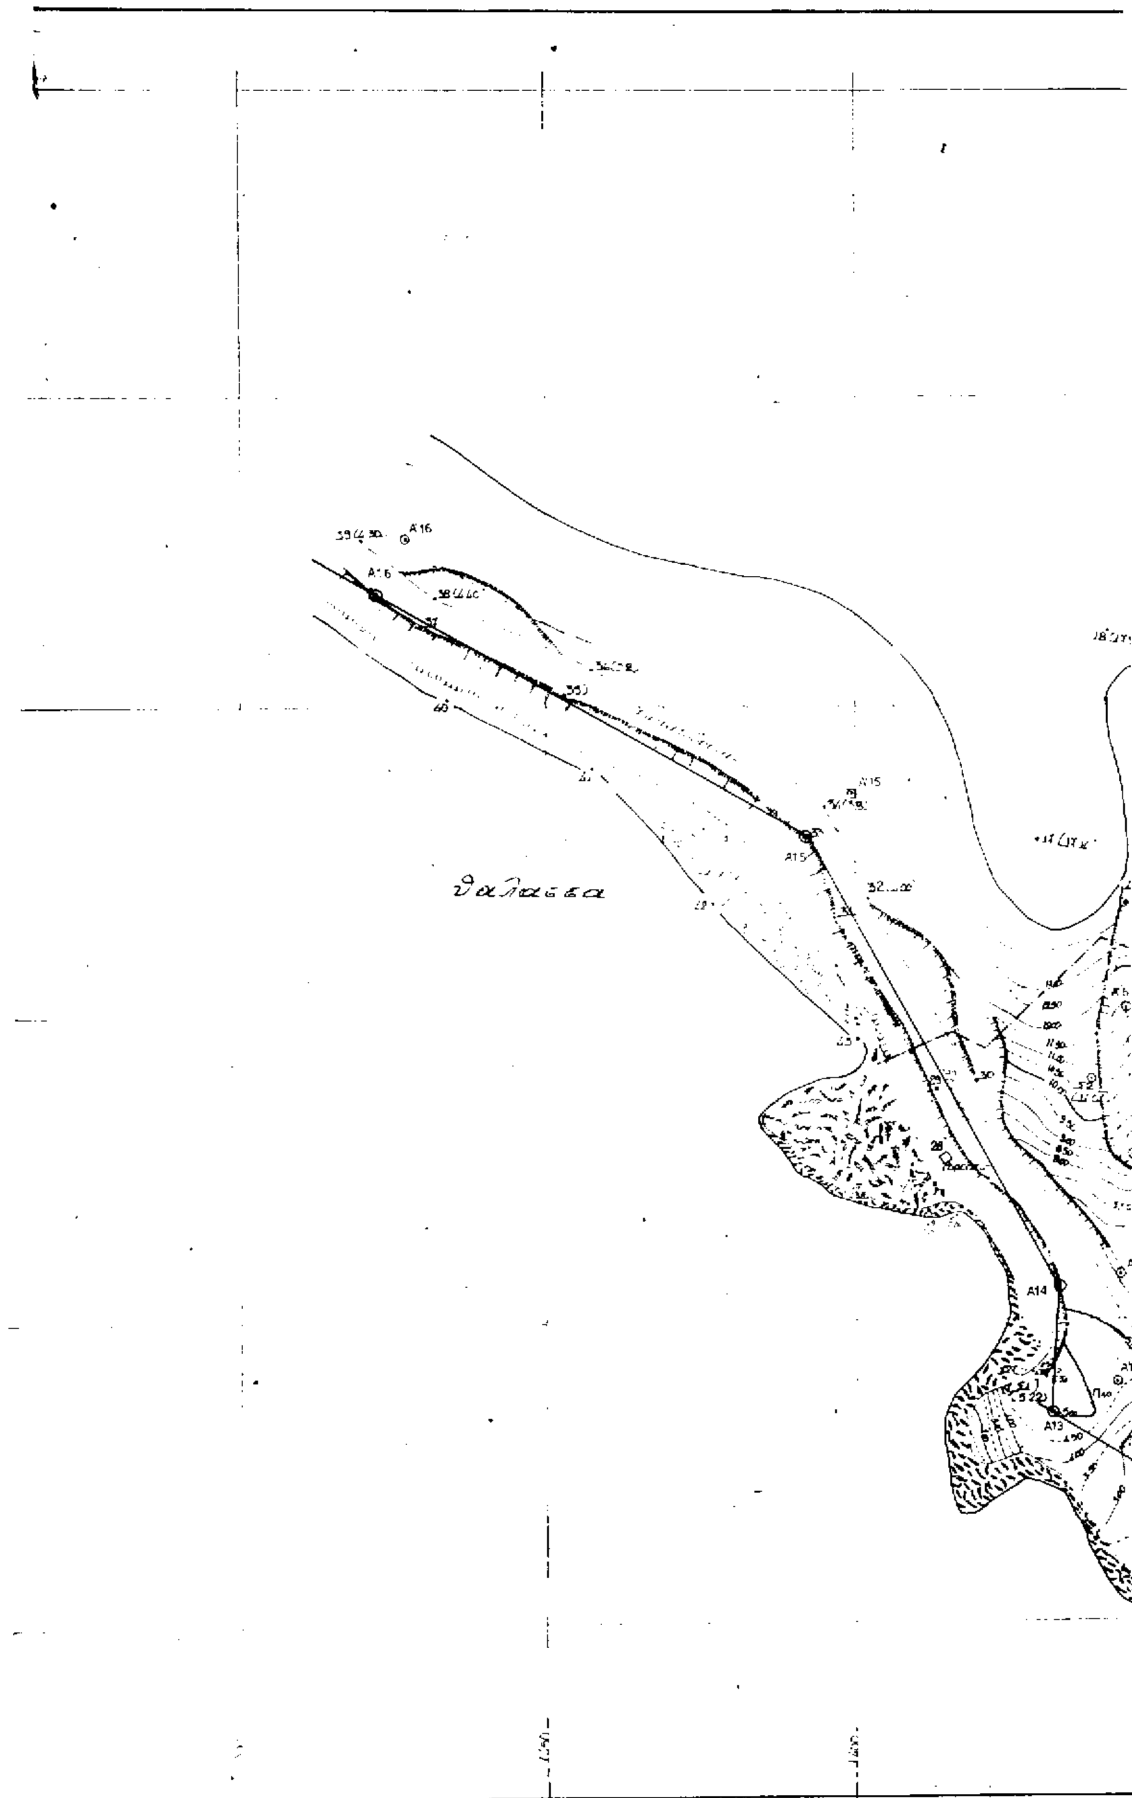
A16
A15
A14
A13
θάλασσα

ΑΠΟΦΑΣΗ ΝΟΜΑΡΧΟΥ ΣΑΜΟΥ
5779/19.10.82
(ΦΕΚ Δ' 777/82)

ΕΞΑΣΦΑΛΙΣΗ ΚΟΡΥΦΩΝ ΟΡΙΟ
ΑΙΓΙΑΛΟ

Α/Α	Χ	Υ
Κ1	1289.50	
Α1	1289.50	
Α2	1281.13	
Α3	1301.46	
Α4	1306.54	
Α5	1324.50	
Α6	1345.25	
Α7	1345.85	
Α8	1335.00	
Α9	1319.10	
Α10	1319.35	
Α11	1328.20	
Α12	1343.75	
Α13	1368.00	
Α14	1367.00	
Α15	1408.30	
Α16	1477.20	

Θαλασσα


Ν. ΣΑΜΟΣ

ΑΚ. ΦΟΝΙΑΣ

1250 1300

ΙΣΗ ΚΟΡΥΦΩΝ ΟΡΙΟΓΡΑΜΜΗΣ ΑΙΓΙΑΛΟΥ ΠΑΡΑΛΙΑΣ ΣΕ ΣΧΕΣΗ ΜΕ ΤΟ ΚΡΑΤΙΚΟ ΔΙΚΤΥΟ

ΑΙΓΙΑΛΟΣ			ΠΑΡΑΛΙΑ	
[illegible]	[illegible]	[illegible]	1 300 00	6 825 50
[illegible]	[illegible]	[illegible]	1 300 00	6 825 50
[illegible]	6 871 45	[illegible]	1 292 35	6 856 60
[illegible]	[illegible]	[illegible]	1 301 50	6 853 70
1 308 54	6 867 25	Α 4	1 316 65	6 859 75
1 324 90	[illegible]	[illegible]	1 334 75	6 911 20
1 345 25	[illegible]	Α 6	1 356 47	6 949 25
1 345 85	[illegible]	[illegible]	1 355 15	6 973 00
1 335 00	[illegible]	Α 8	1 344 55	6 991 40
[illegible]	[illegible]	Α 9	1 329 50	7 005 50
[illegible]	[illegible]	[illegible]	1 329 75	7 010 00
[illegible]	[illegible]	[illegible]	1 333 65	7 014 20
[illegible]	[illegible]	Α 12	1 343 25	7 018 75
[illegible]	[illegible]	[illegible]	1 358 00	7 010 25
[illegible]	[illegible]	Α 14	1 357 00	6 992 70
1 408 20	[illegible]	Α 15	1 400 50	6 914 20
1 477 20	6 882 25	Α 16	1 473 00	6 872 70

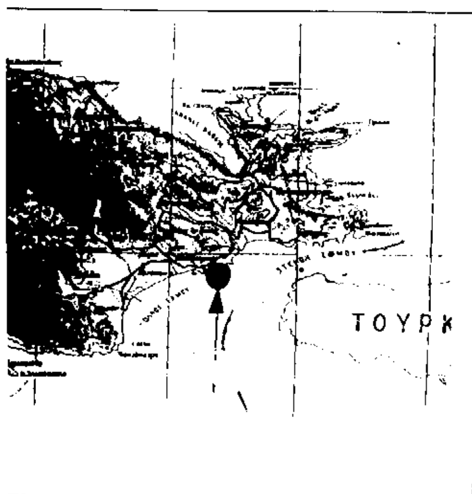

ΥΠΟΜΝΗΜΑ ΕΠΙΤΡΟΠΗΣ

1. Το παρον τοπογραφικό διαγραμμα συνοδεύει την από 4 1996 έκθεση επιτροπής καθορισμού των ορίων του αιγιαλού και παραλίας.
2. [———] Κόκκινη οριογραμμή αιγιαλού.
3. [ ] Κίτρινη οριογραμμη παραλιας.
4. Οι κορυφες των οριογραμμών εξασφαλίζονται από το Κρατικό δίκτυο συντεταγμένων.
5. Καθορίζεται ζώνη παραλιας πλάτους μετρων
6. Δεν εξυπηρετούνται οι σκοποί της παραγράφου 1 του άρθρου 7 του Α.Ν.2344/40.
7. Η επιτροπη δεν διαπίστωσε ότι υφίσταται παλαιος αιγιαλός

Σάμος 199 6

Η Επιτροπή

α.

β. ΔΙΑΜΑΝΤΗΣ

γ.

ΤΟΠΟΓΡΑΦΙΚΟ ΔΙΑΓΡΑΜΜΑ ΚΑΘΟΡΙΣΜΟΥ ΟΡΙΩΝ ΑΙΓΙΑΛΟΥ-ΠΑΡΑΛΙΑΣ

Περιοχη	: Καβος Φονιας
Ενδιαφερομενος	: Δημος Πυθαγορειου
Δήμος	: Πυθαγορειου
Επαρχία	: Σαμου
Αρμόδια Κτηματική Υπηρεσία	: Σαμου
Περιφερειακή Δ/νση	: Σαμου
Κλιμακα	: 1 500
Ισοδιάσταση	: 1 m

Τριγωνομετρικη εξαρτηση κρατικου δικτυου

...ληφθει η κατωτατη ρηχεια η οποια απο γινομενη ερευνα ... χαμηλοτερη της μεσης σταθμης θαλασσης κατα 0 50μ

5/11/1996

...ΣΑΣ ΕΠΙ ΤΟΠΟΥ ... ΤΗΝ ΑΚΡΙΒΕΙΑ ΤΗΣ ...ΥΠΟΘΕΣΗΣ (Ν 710/77)

...ΝΗΣ ΣΥΡΙΓΟΣ
ΠΡΟΙΣΤΑΜΕΝΟΣ ΤΥΔΚ ΣΑΜΟΥ

ΣΑΜΟΣ ...ΟΣ 1996

Ο ΣΥΝΤΑΞΑΣ

ΓΕΩΡΓΙΟΣ Μ. ΣΑΚ...ΑΡΑΚΗΣ
ΔΙΠΛΩΜ. ΠΟΛΙΤΙΚΟΣ ΜΗΧΑΝΙΚΟΣ
ΕΘΝΙΚΟΥ ΜΕΤΣΟΒΙΟΥ ΠΟΛΥΤΕΧΝΕΙΟΥ
ΜΕΛΟΣ Τ.Ε.Ε. ΑΡΙΘΜΟΣ ΜΗΤΡΩΟΥ
ΠΛ. ΑΡΓΕΝΤΙΝΗΣ ΔΗΜΟΚΡΑΤΙΑΣ
ΤΗΛ.: 84.55.518 - 84.55.047

ΔΙΟΡΘΩΣΕΙΣ ΣΦΑΛΜΑΤΩΝ

(3)

Στο ΦΕΚ 470/17.5.1994/τ.Δ' όπου δημοσιεύθηκε η 1049935/2941/ 0010/22.4.1994 κοινή απόφαση των Υπουργών Οικονομικκών και Πολιτισμού, σχετικά με αναγκαστική απαλλοτρίωση η οποία κηρύχθηκε για αρχαιολογικούς σκοπούς στην οδό Αγ. Γεωργίου 90 στην Πάτρα, διορθώνεται ο αριθμός της απόφασης από τον εσφαλμένο 1049935/294/Δ/001 στον ορθό 1049935/2941/0010.

(4)

Στο ΦΕΚ 1041/6.10.1994/τ.Δ' όπου δημοσιεύθηκε η 1099371/6187/0010/19.9.1994 κοινή απόφαση Υπουργών Οικονομικών και Εθνικής Παιδείας και Θρησκευμάτων σχετικά με αναγκαστική απαλλοτρίωση η οποία κηρύχθηκε για την ανέγερση διδακτηρίου του 15ου Δημοτικού Σχολείου και του 11ου Νηπιαγωγείου Γαλατσίου, διορθώνεται ο αριθμός της απόφασης από τον εσφαλμένο 1099371 στον ορθό 1099371/6187/0010.

(Από το Υπουργείο Οικονομικών)

ΑΠΟ ΤΟ ΕΘΝΙΚΟ ΤΥΠΟΓΡΑΦΕΙΟ